





- Marktbreit am 23.01.2023
- Gnodstadt am 24.01.2023


Herzlich  
willkommen zur  
Bürgerversammlung  
2023

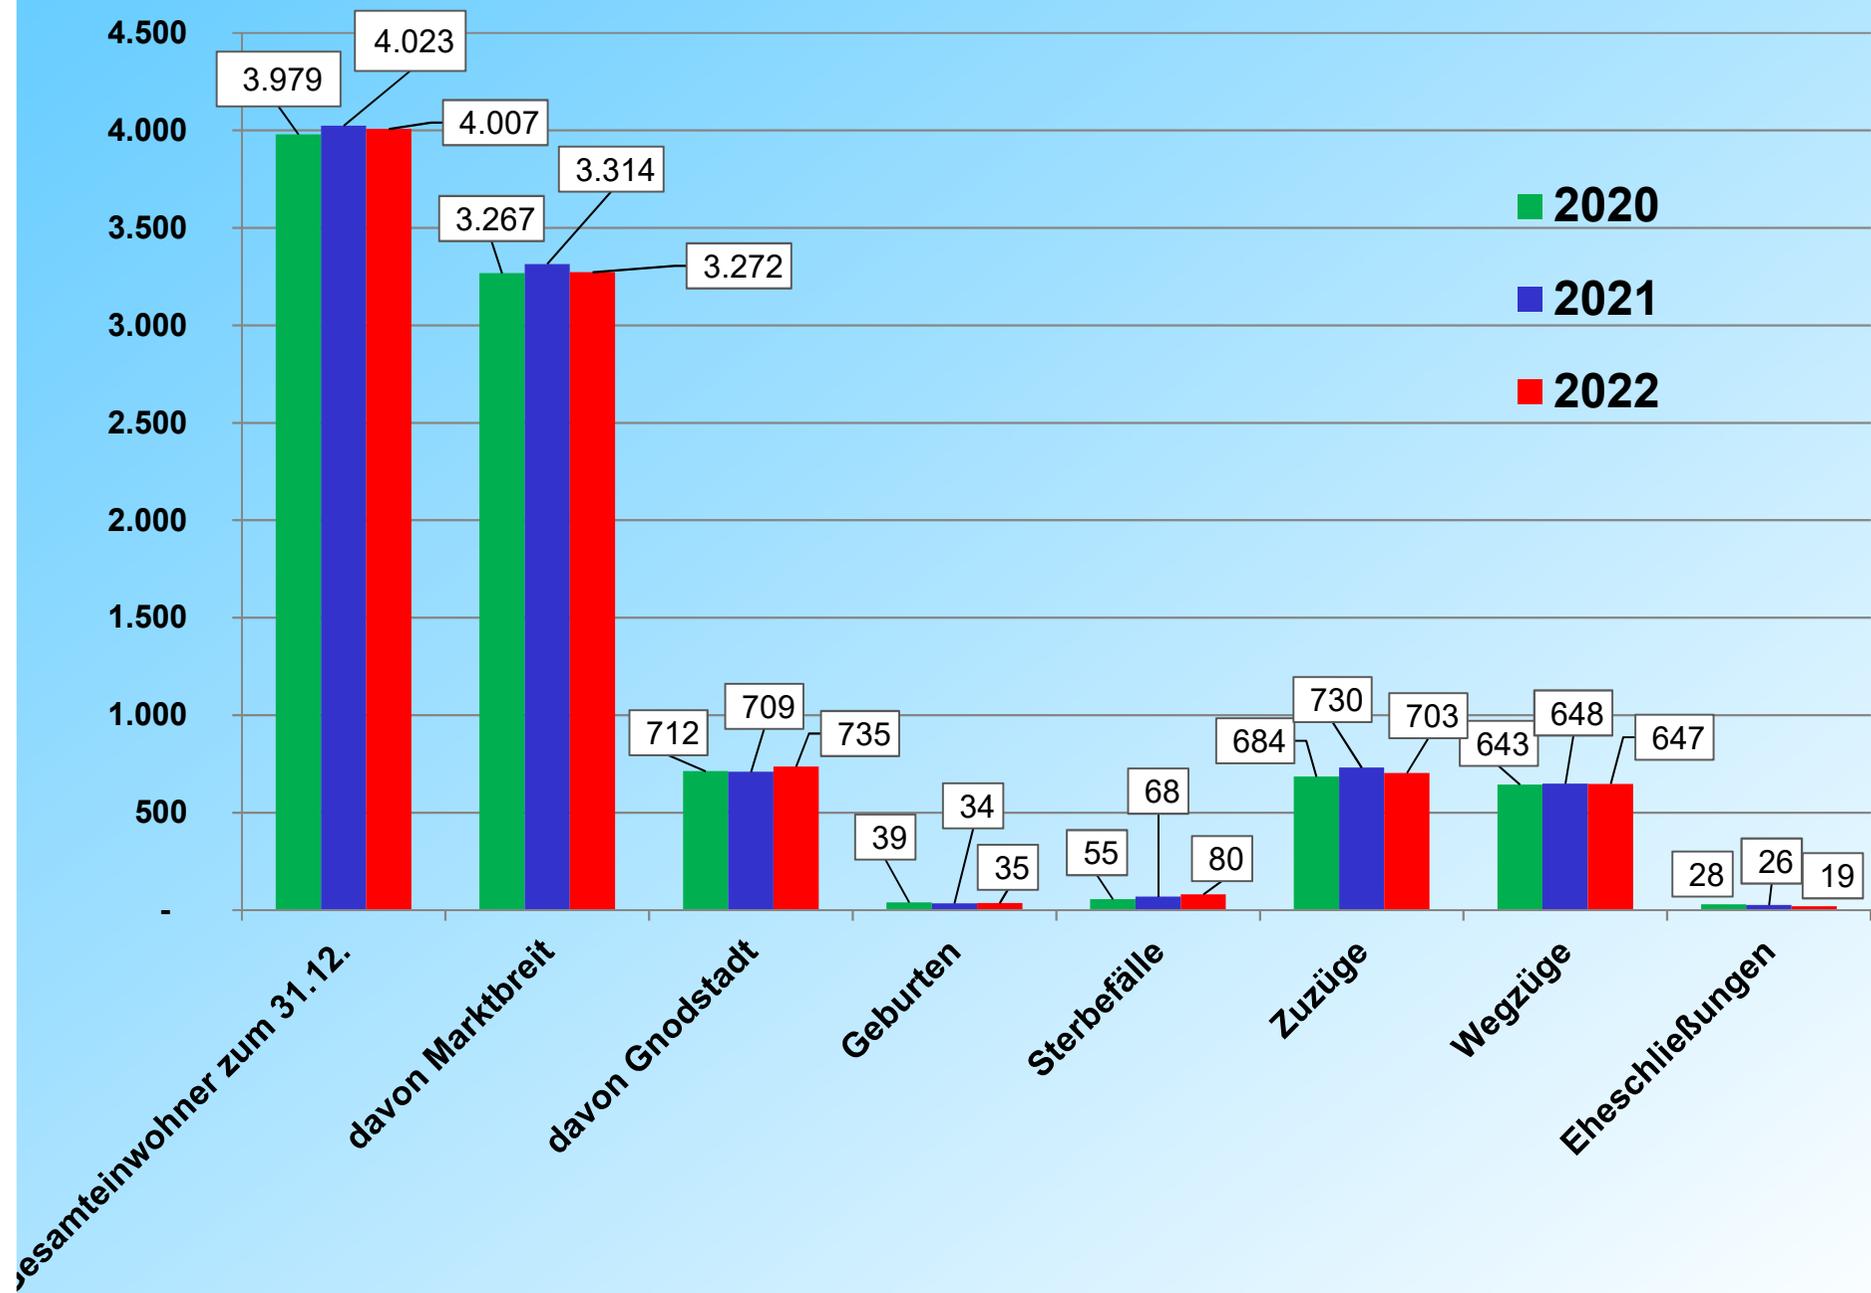


# Gesamthaushalt

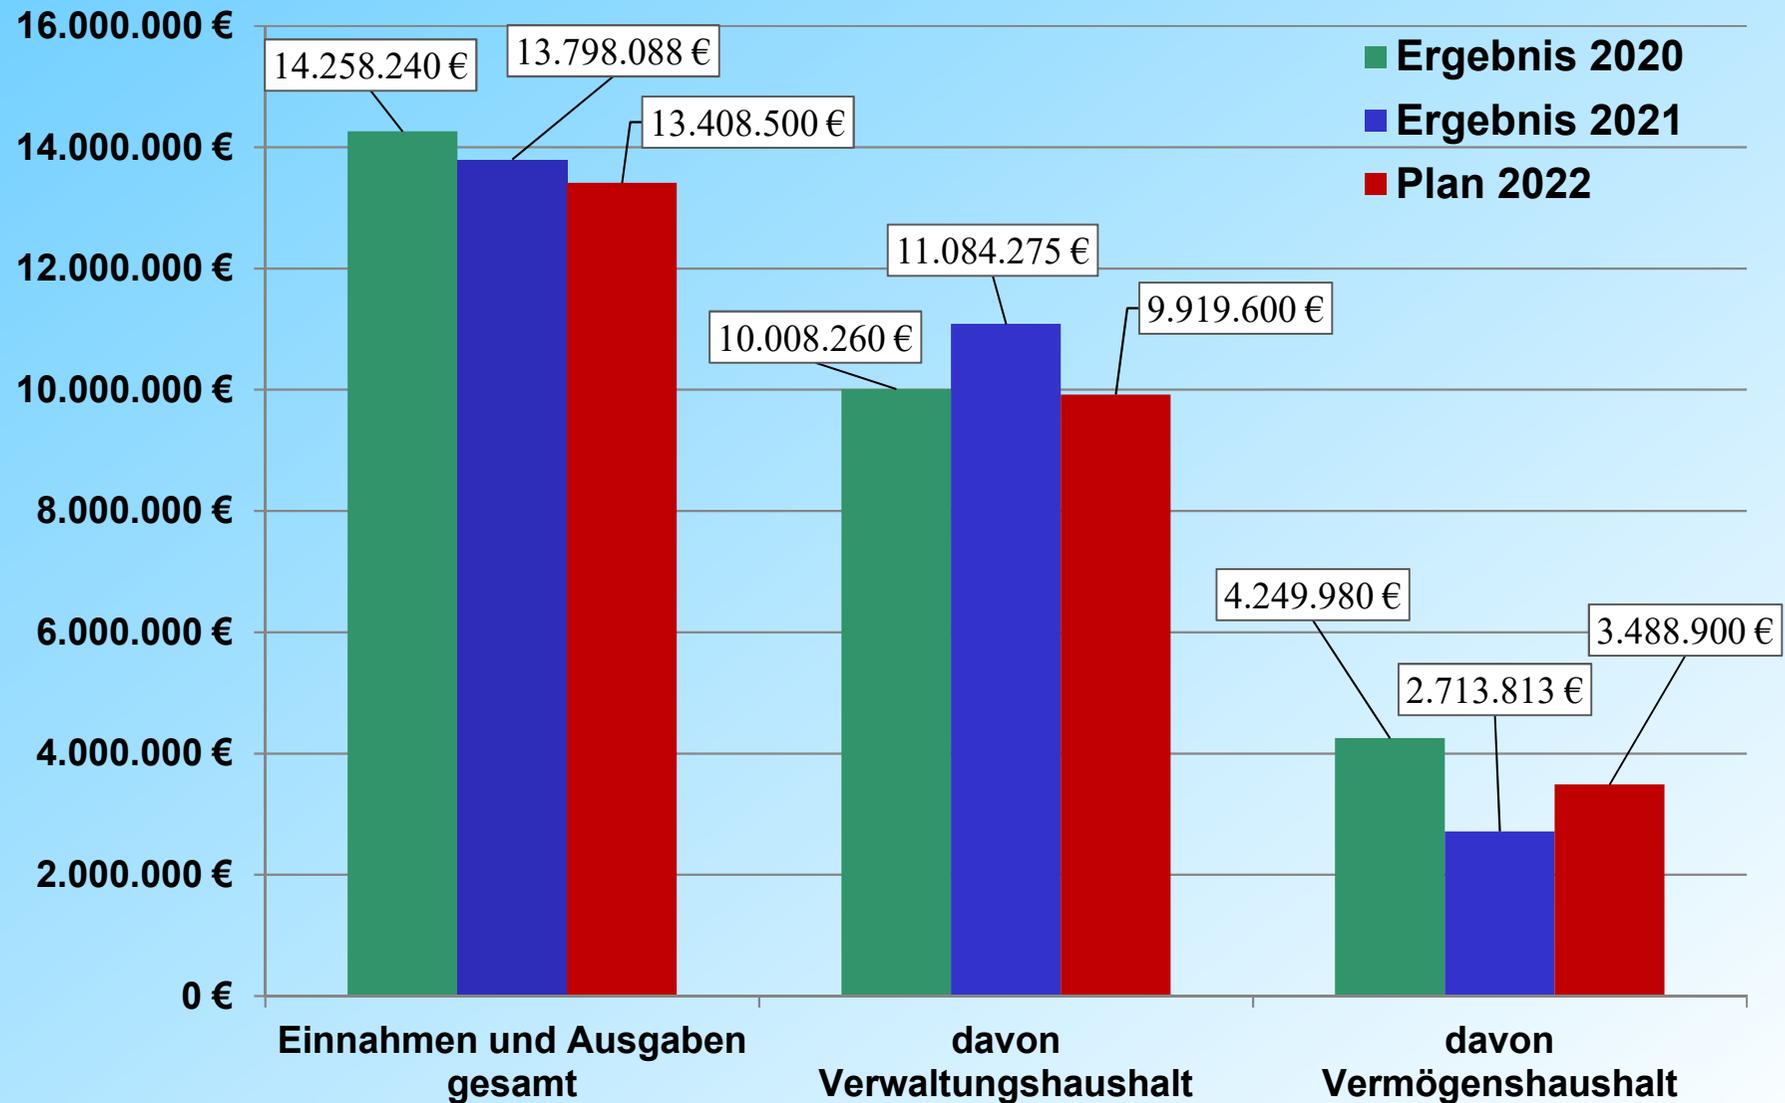


# Einnahmen Verwaltungshaushalt Plan 2022

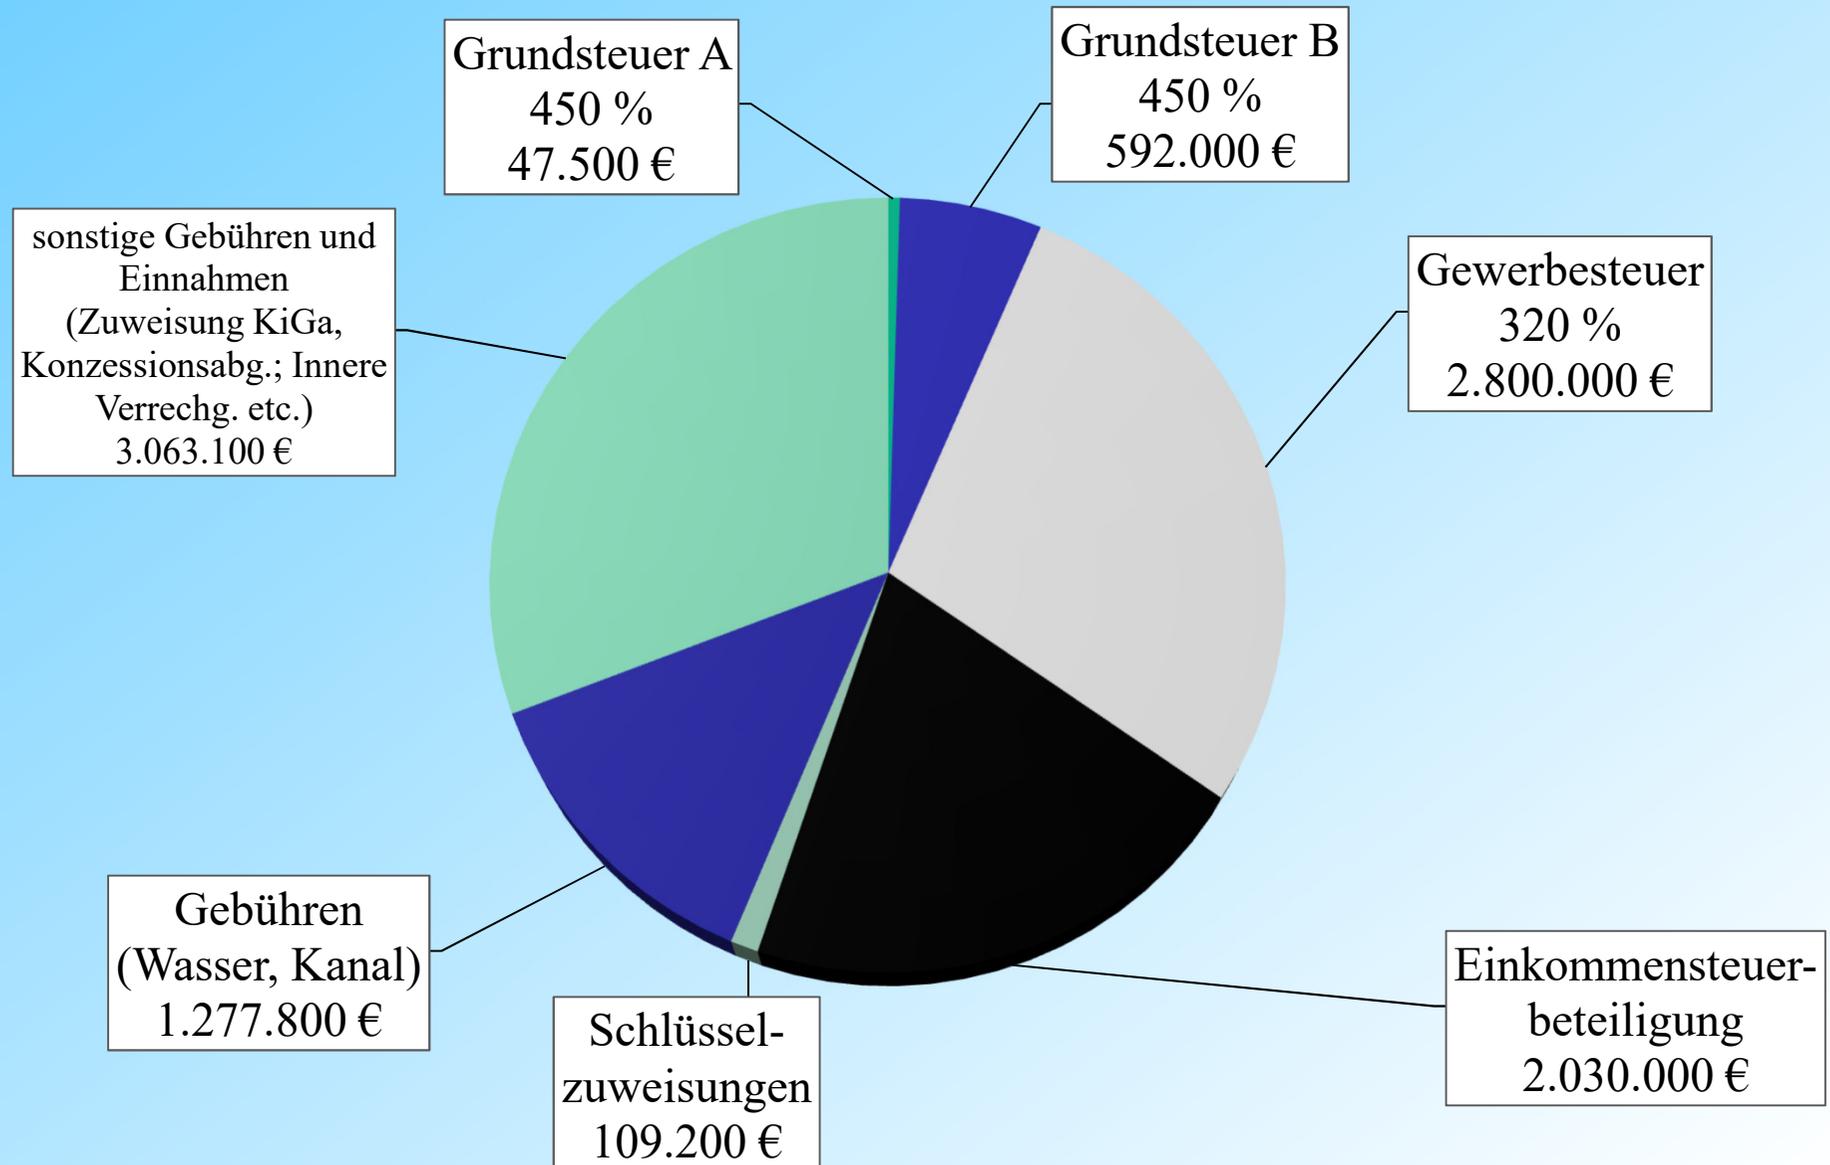


# Ausgaben Verwaltungshaushalt Plan 2022

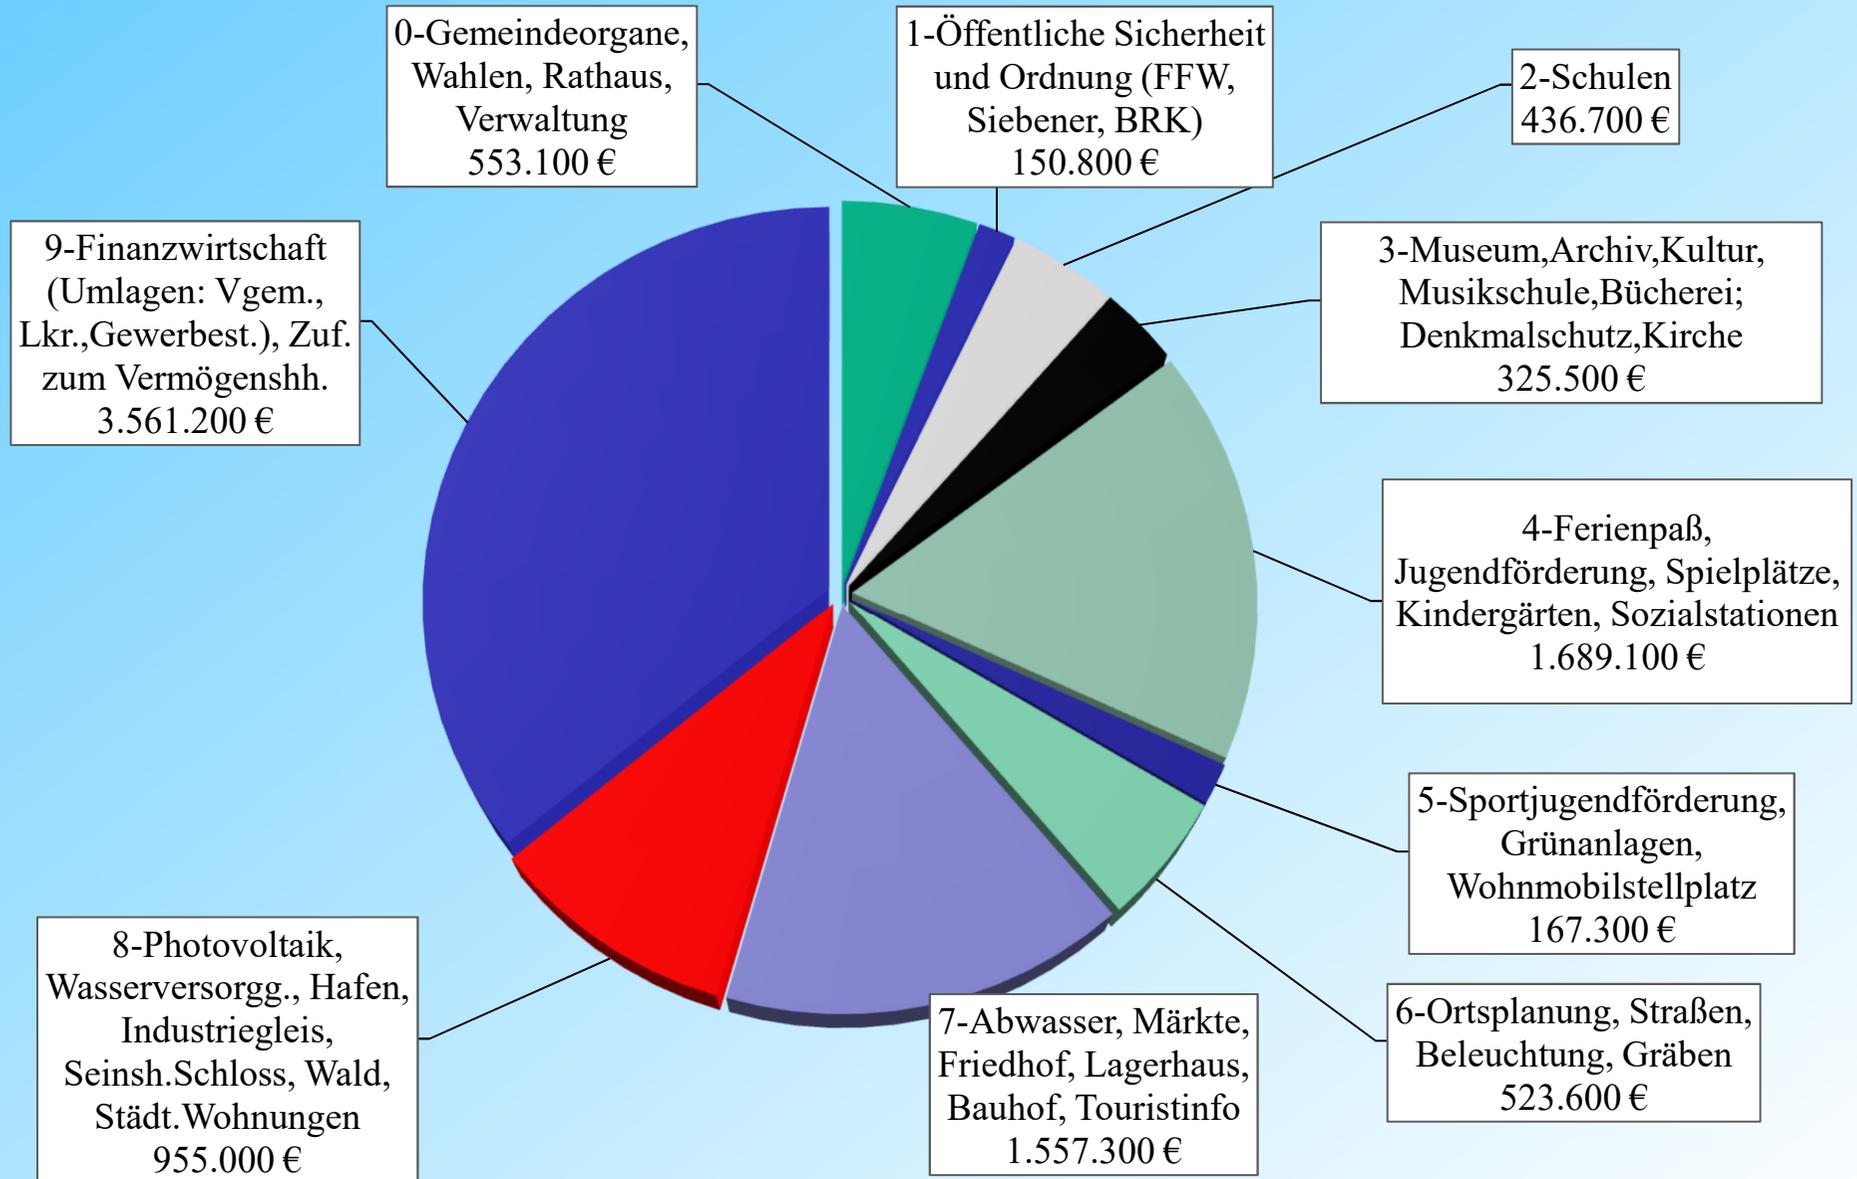


# Umlagen 2022 Plan

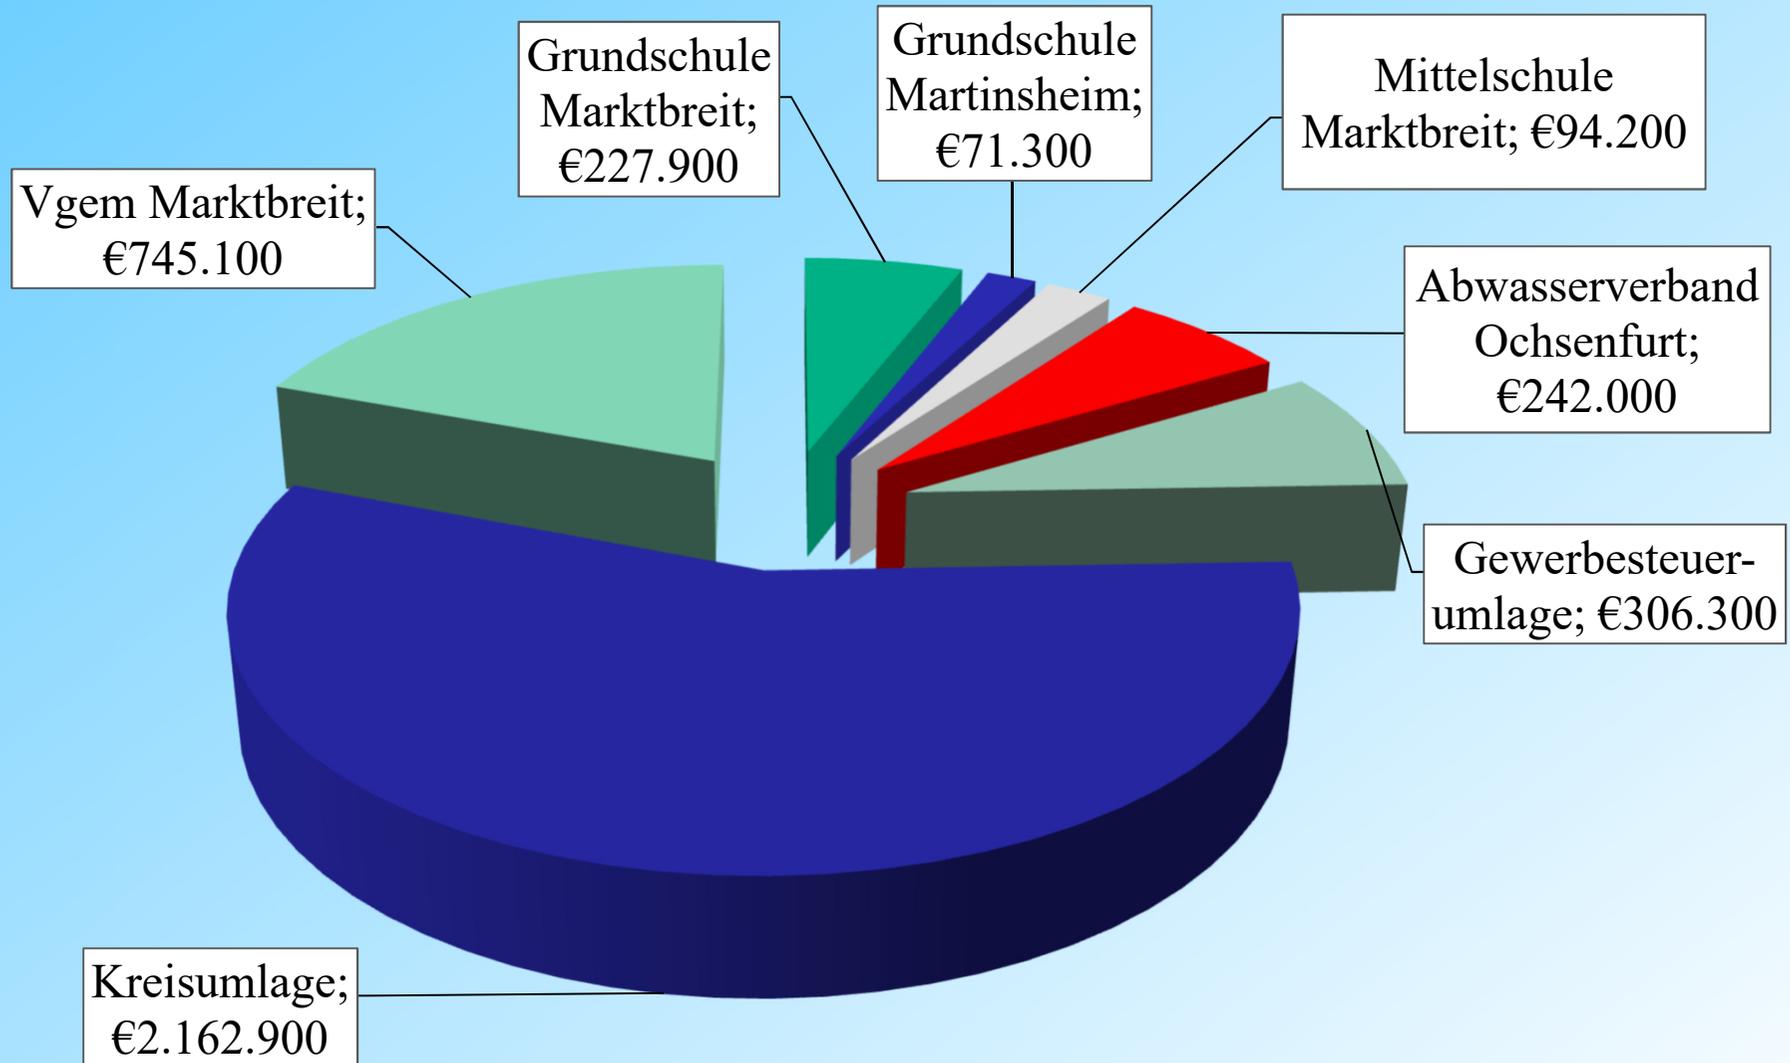


# Investitionen – Vermögenshaushalt

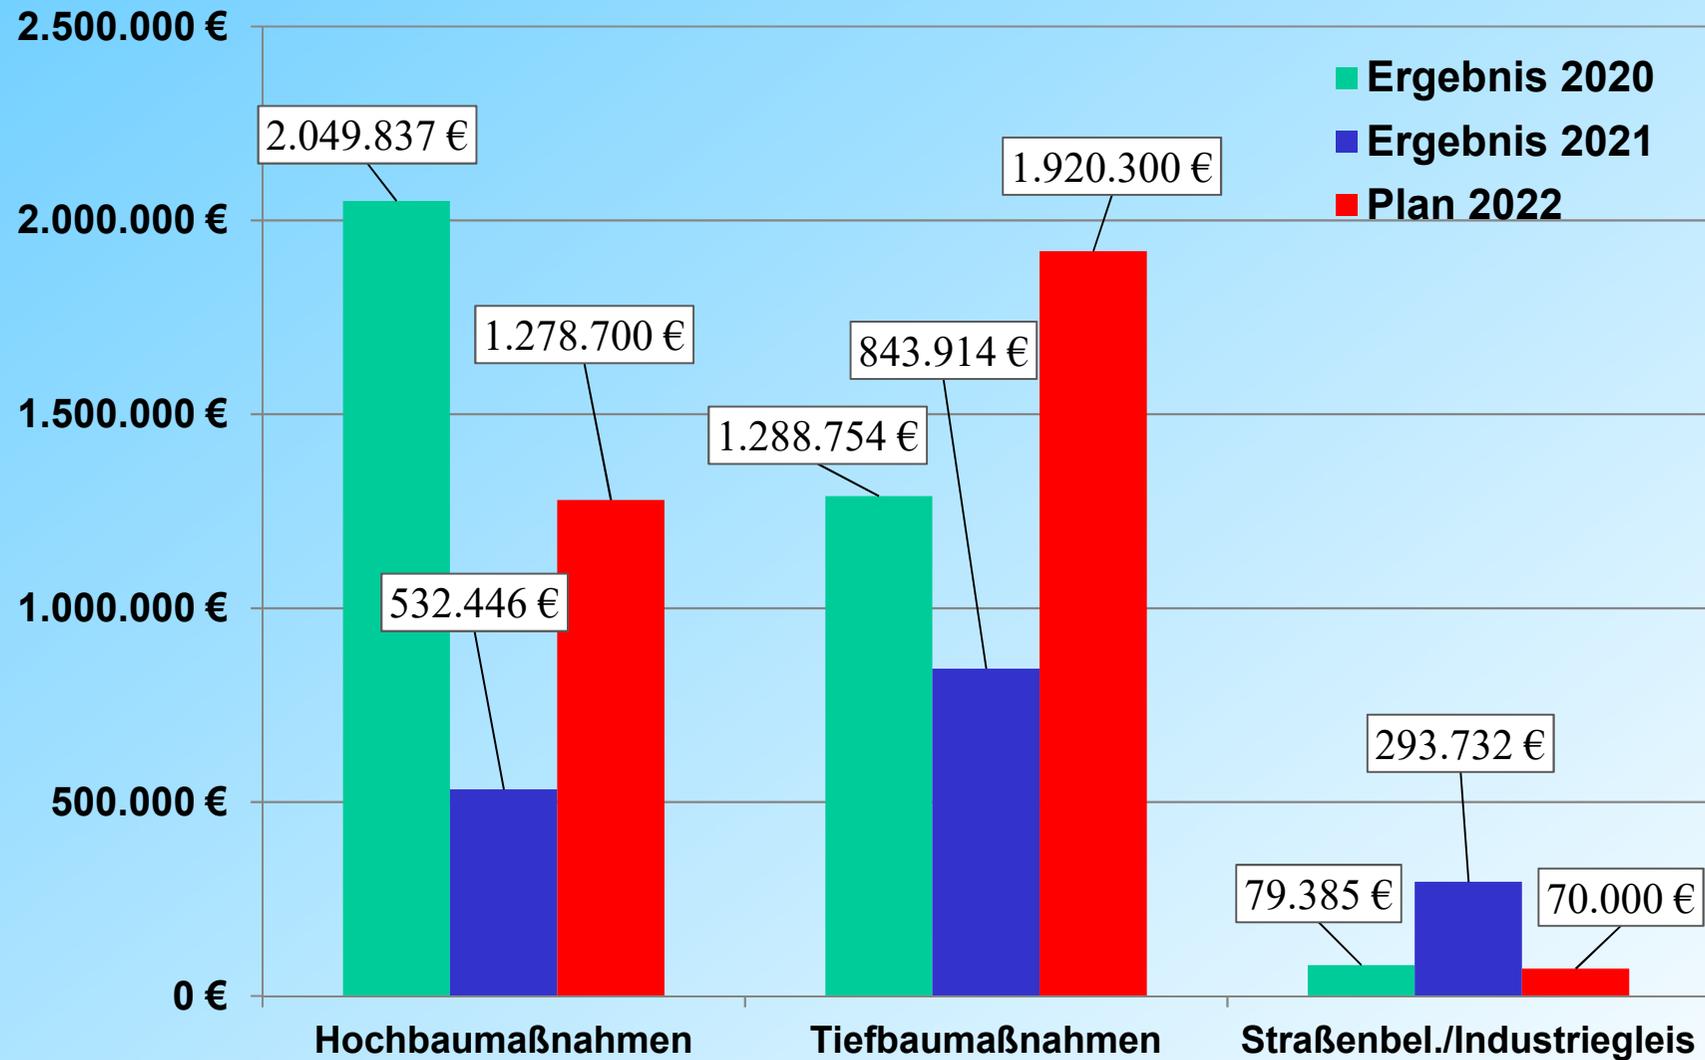


# Zuführung zum Vermögenshaushalt freie Finanzspanne

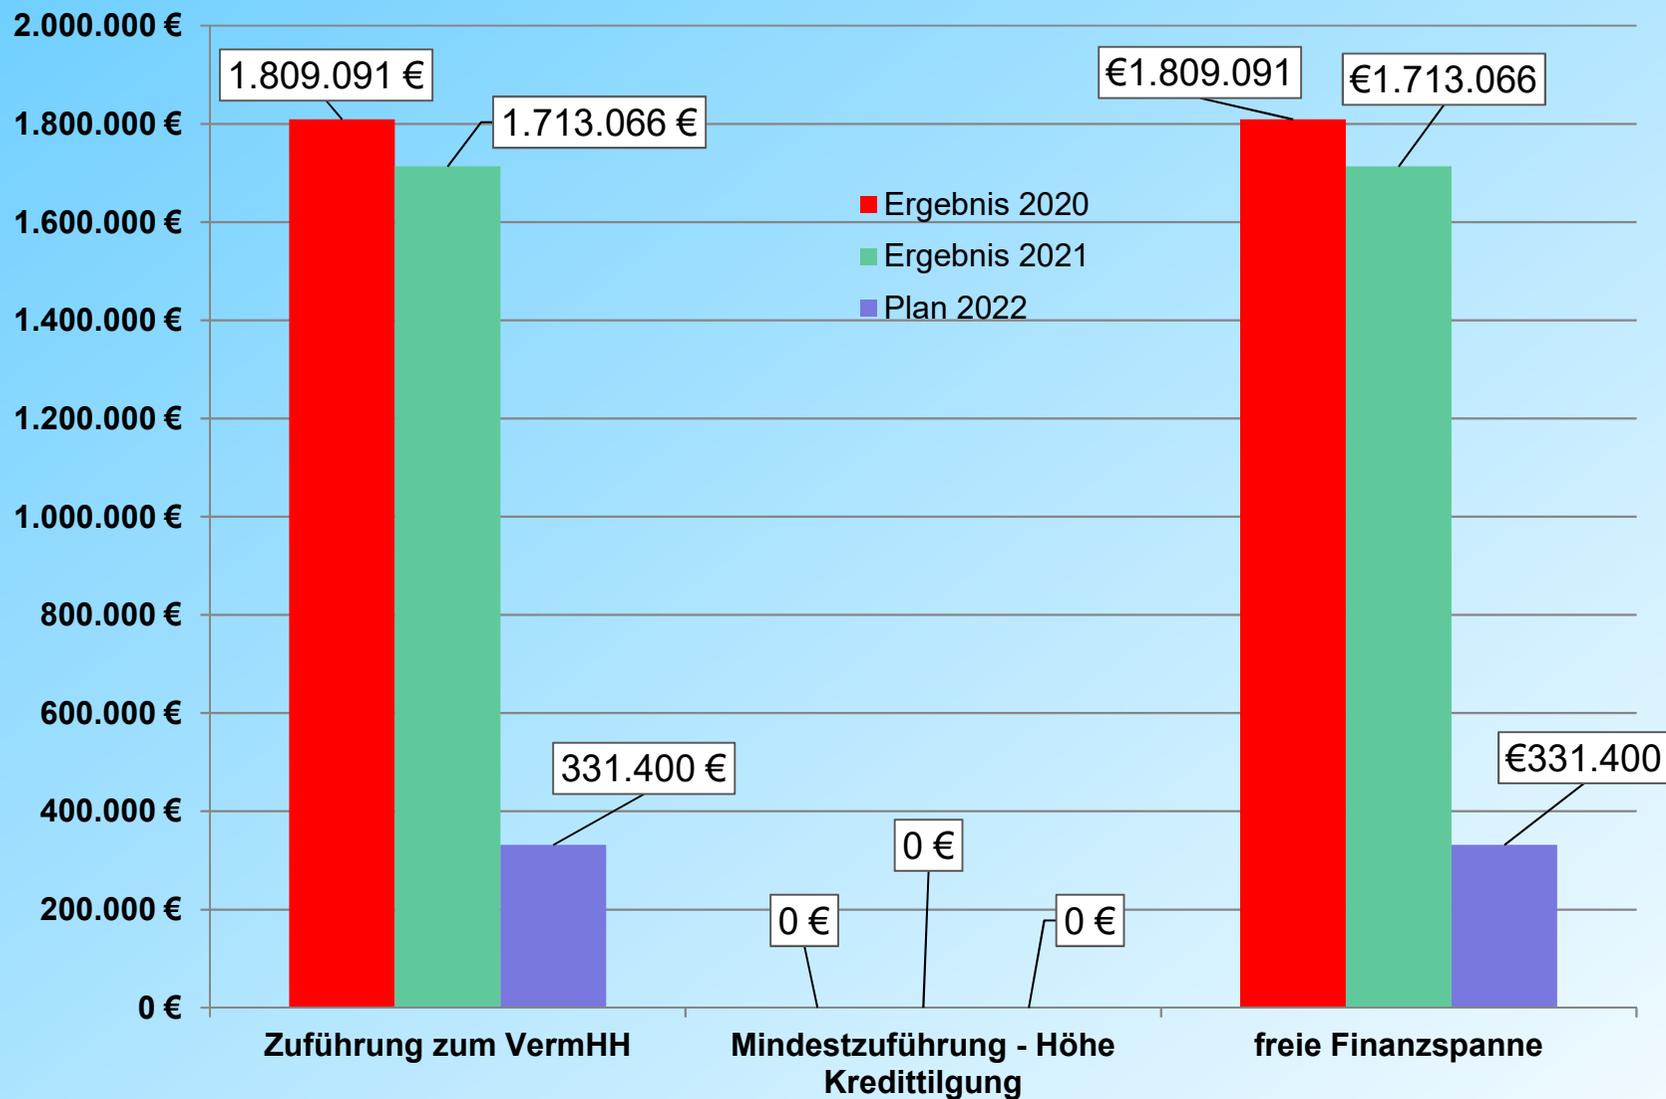

# Entwicklung des Schuldenstandes zum 31.12.

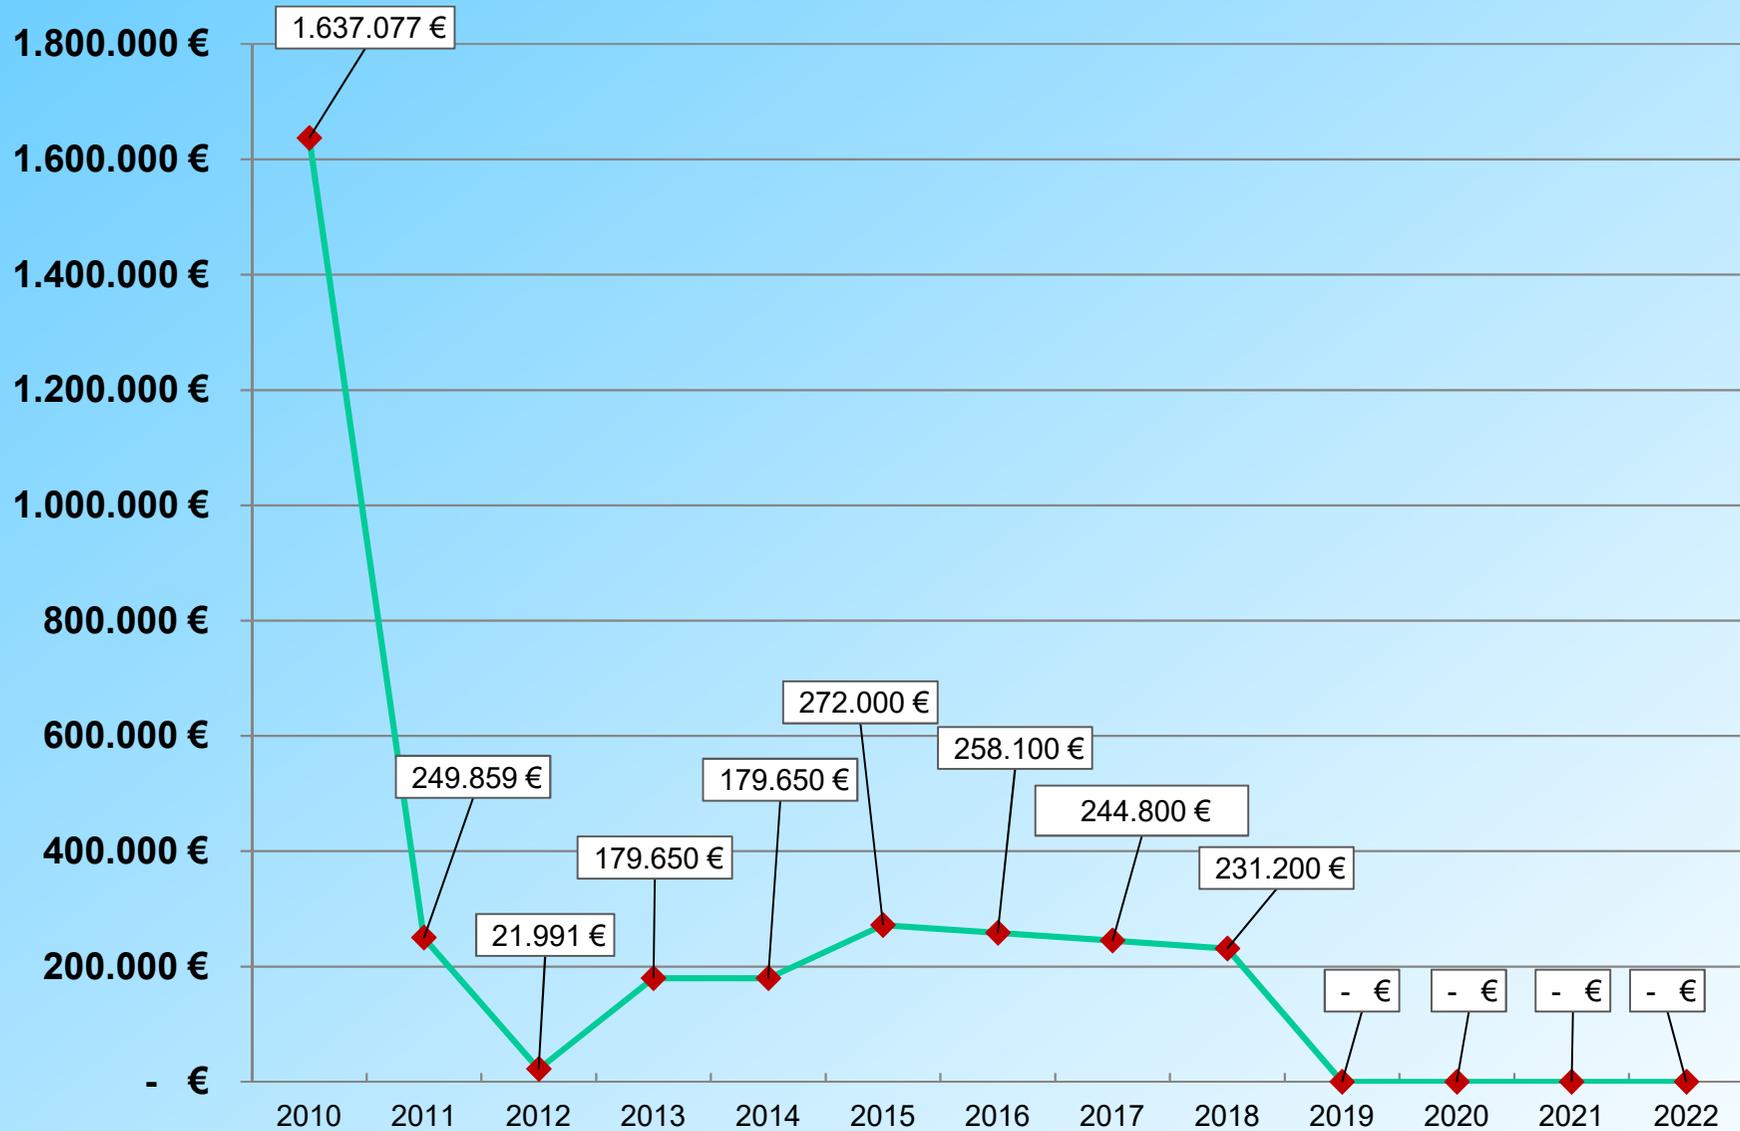


# Pro-Kopfverschuldung

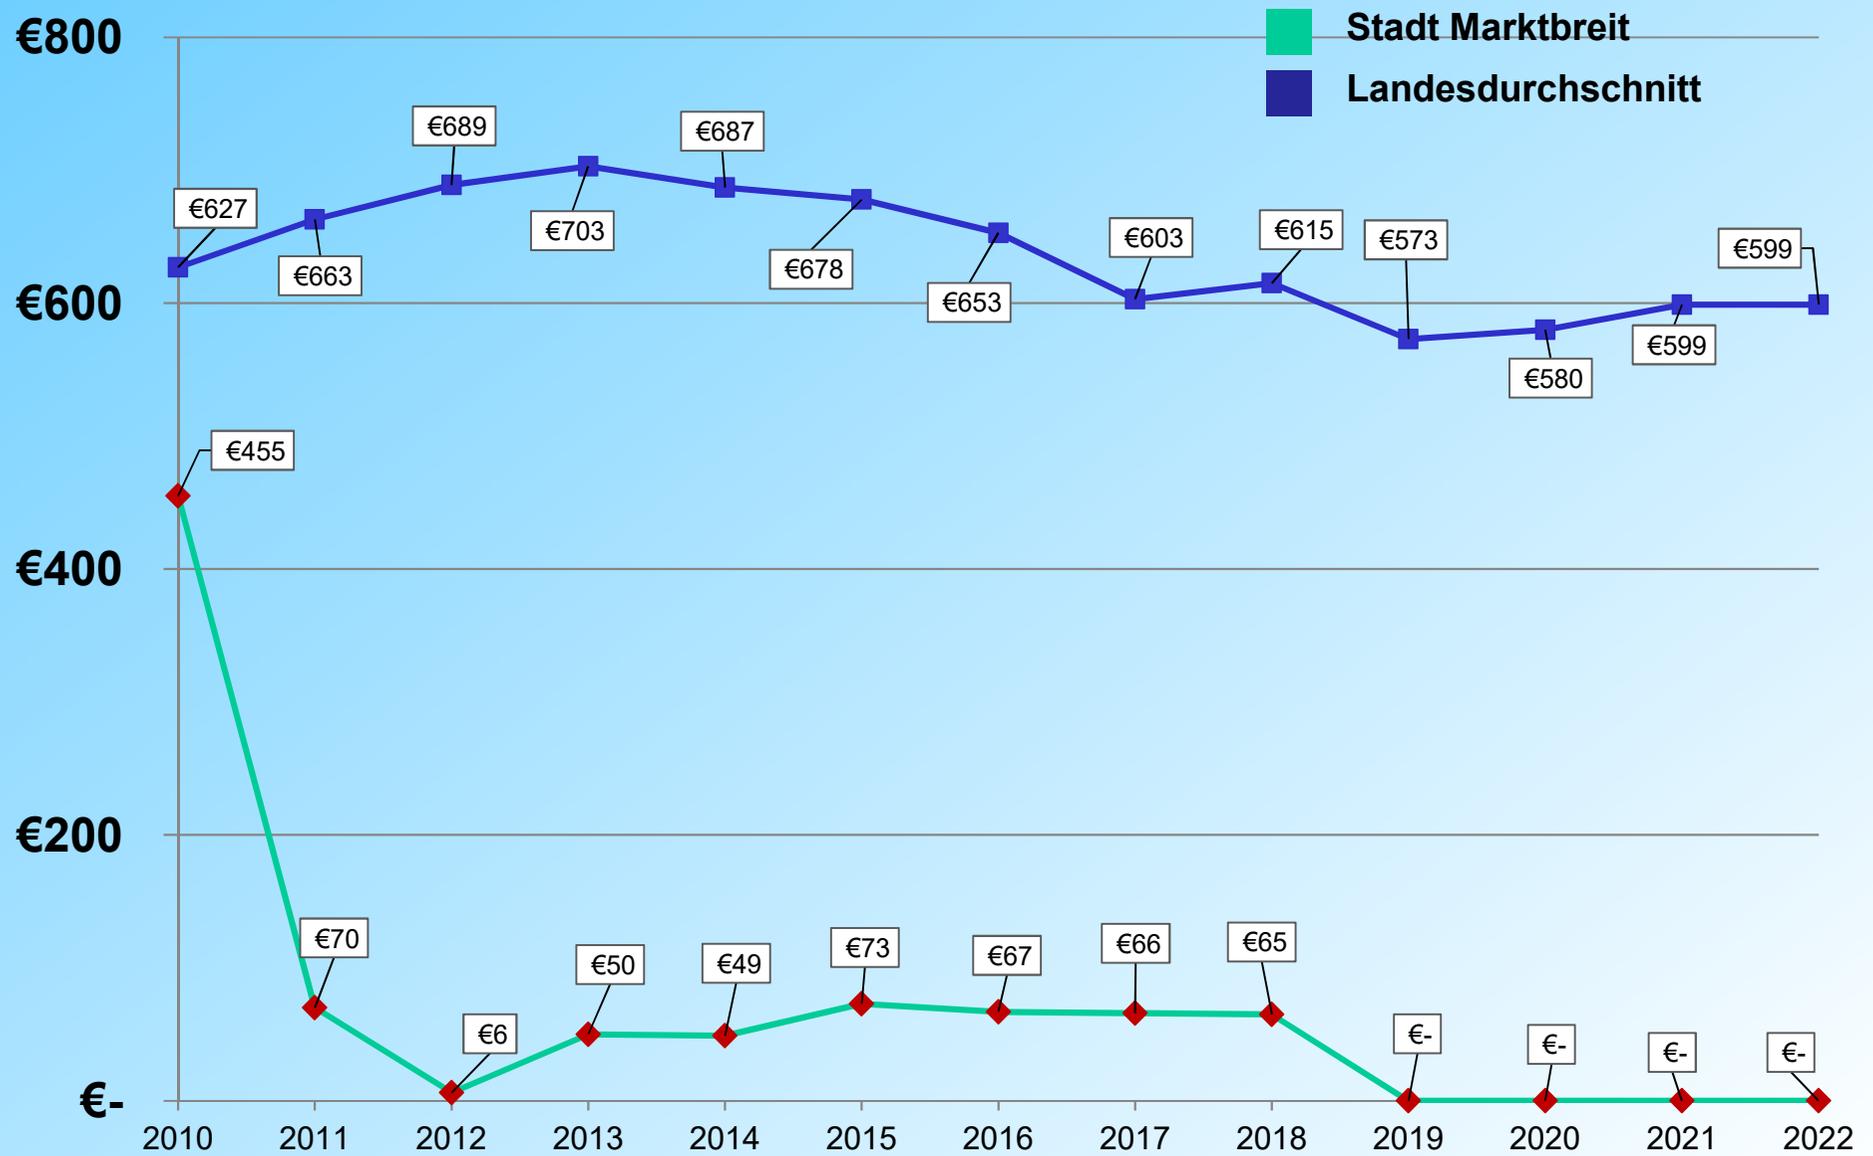


# Schülerzahlen

## Grundschulverband Marktbreit

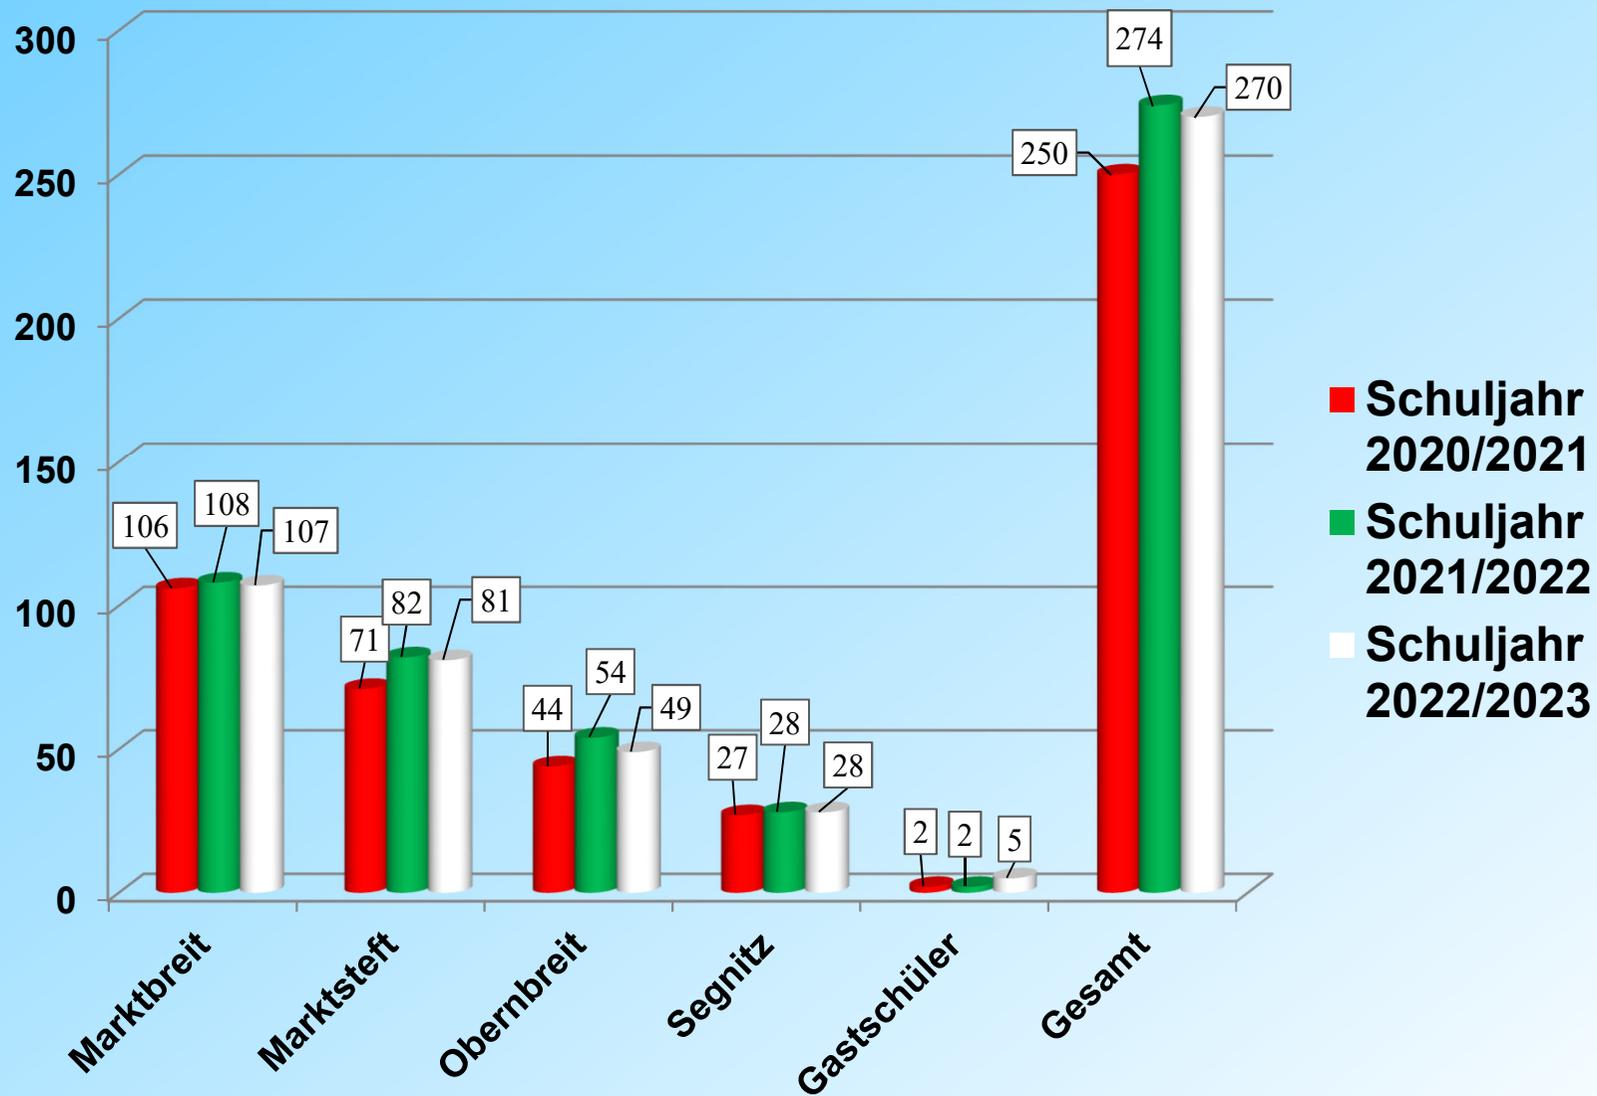


# Schülerzahlen

## Grundschulverband Martinsheim

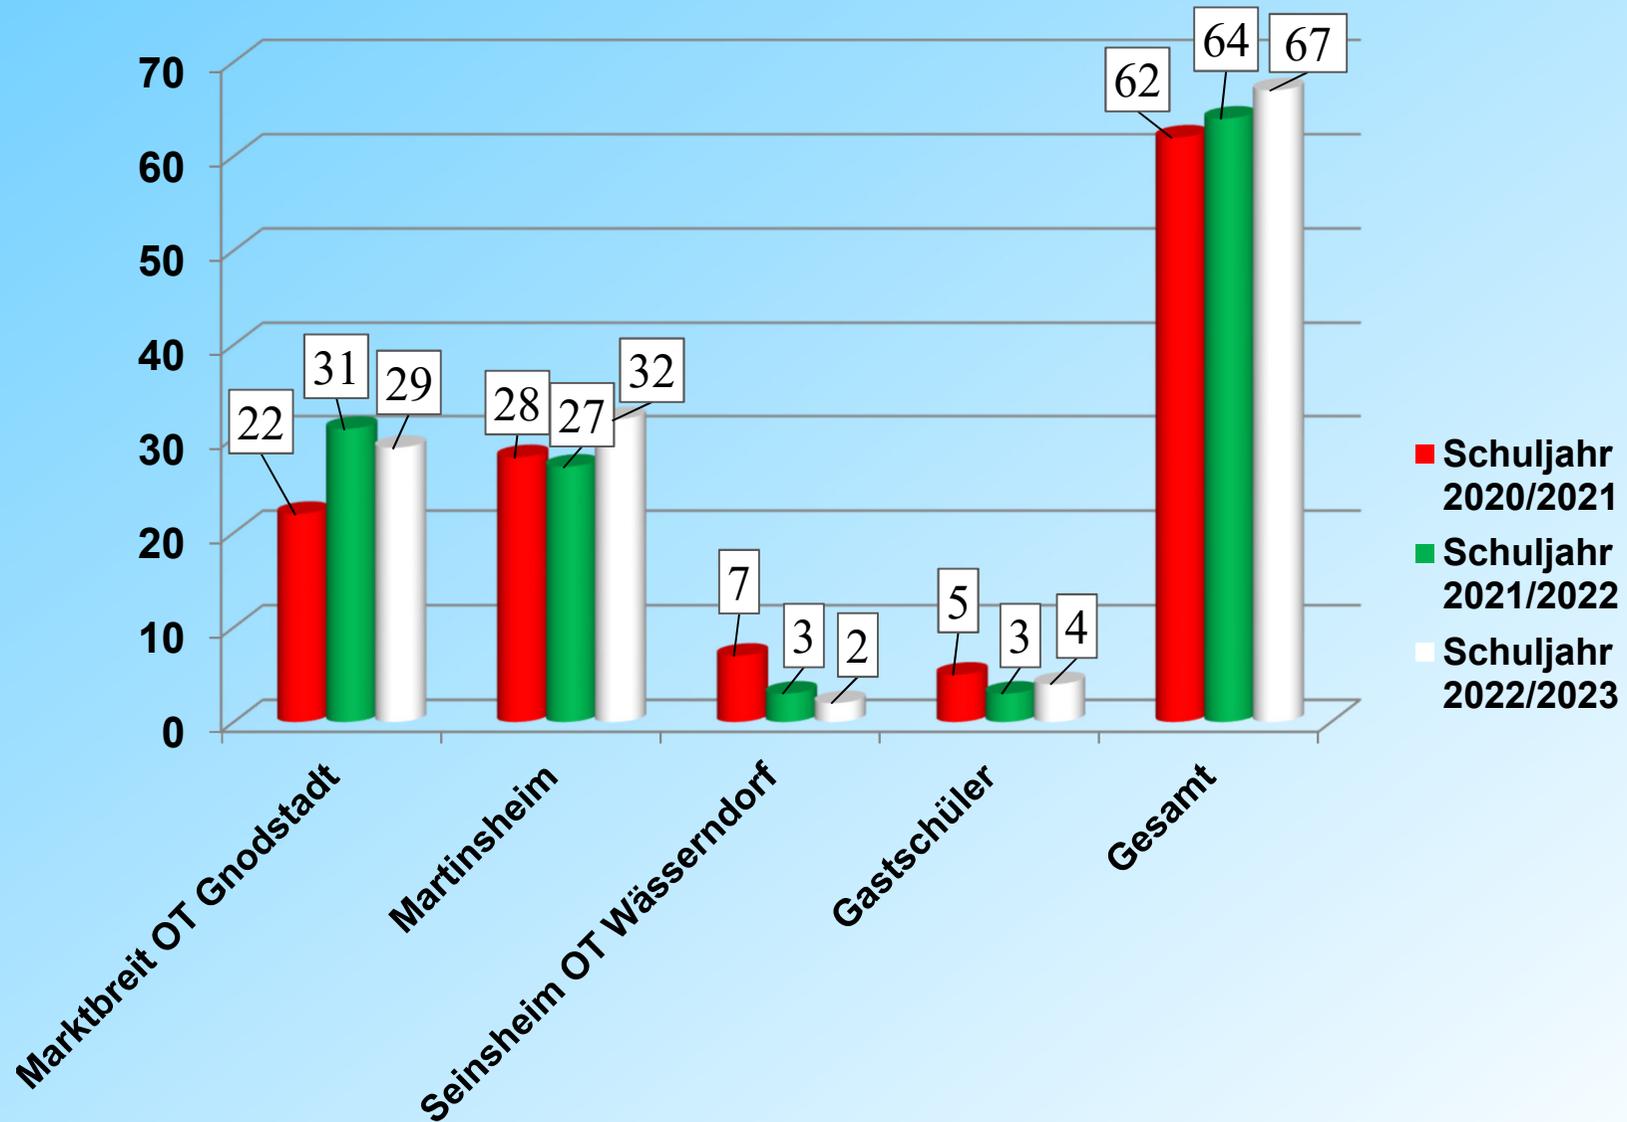

# Schülerzahlen

## Mittelschulverband Marktbreit

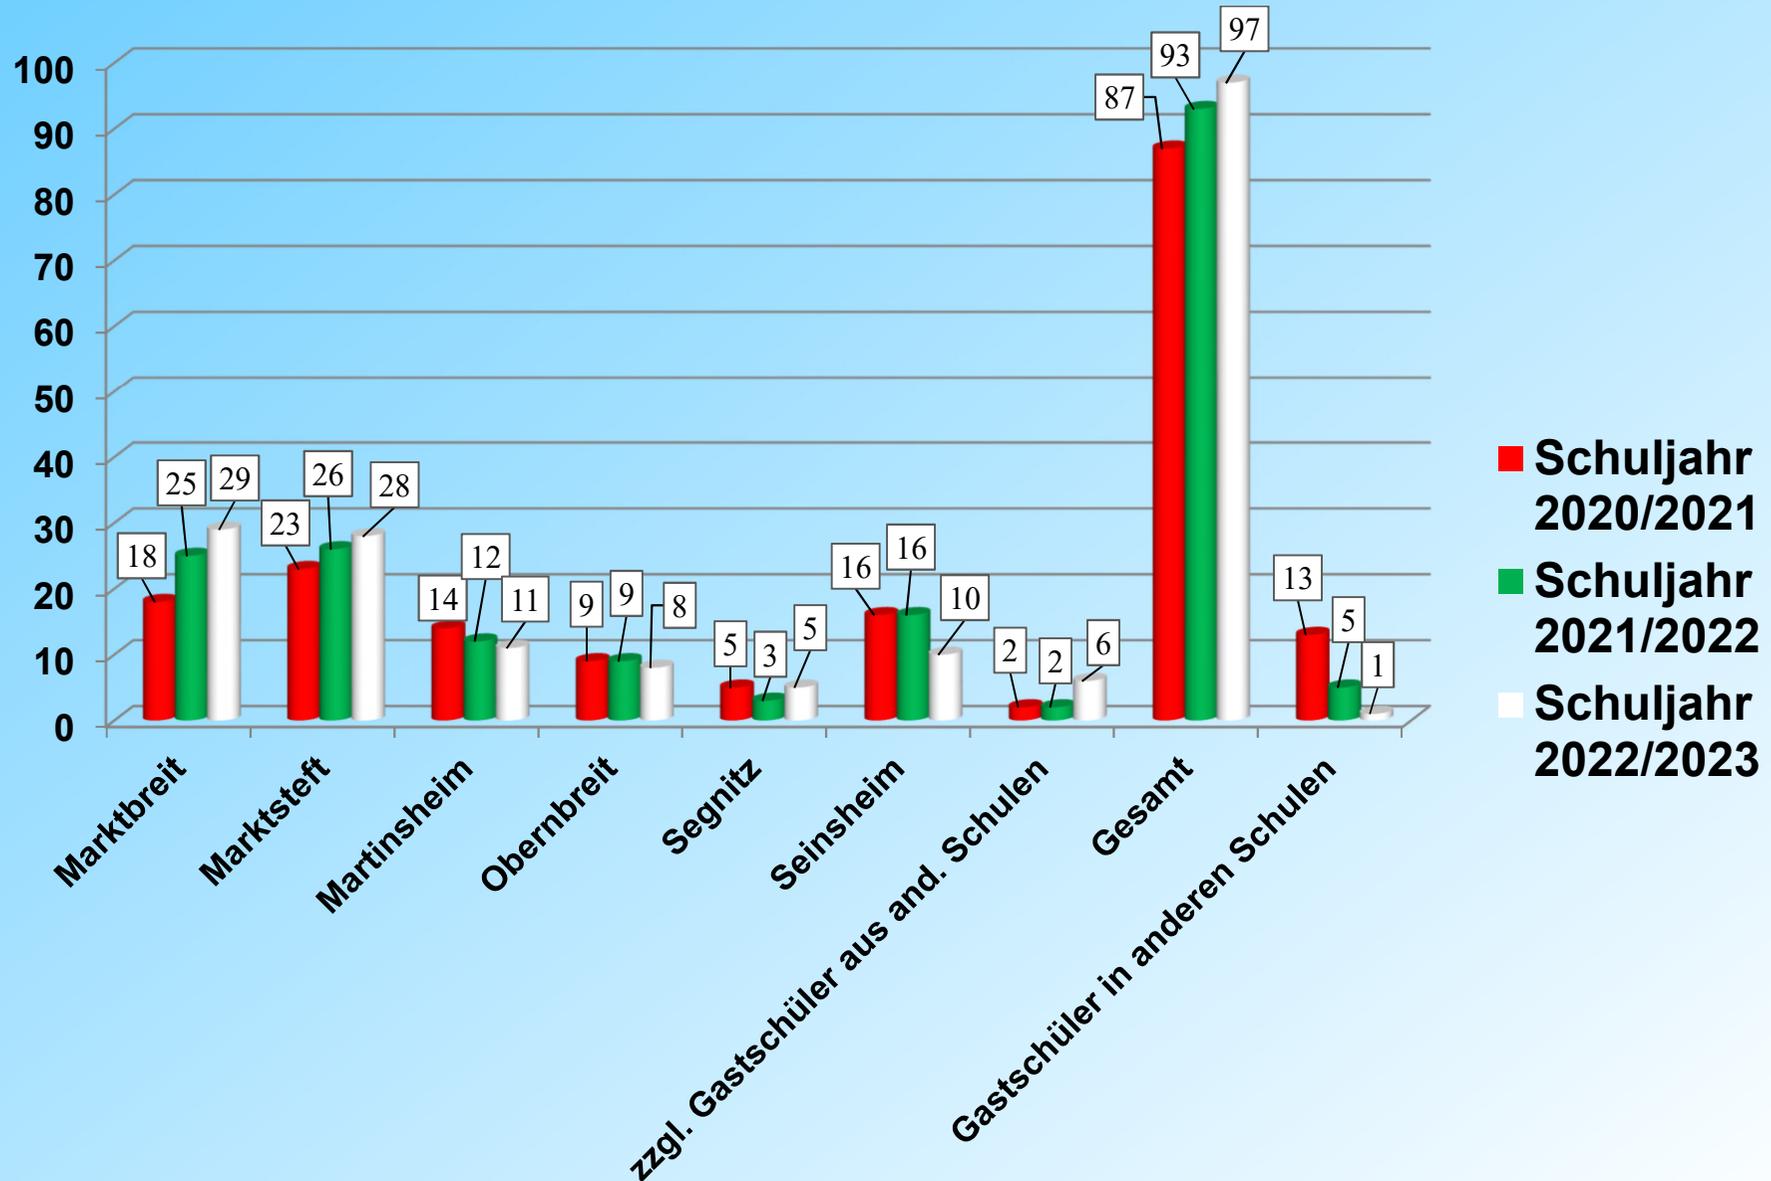

# Badgasse Gnodstadt



# Badgasse Gnodstadt



# Badgasse Gnodstadt



# Badgasse Gnodstadt









# Neugestaltung Mainufer




# Neuer Bauabschnitt Ohrenberg

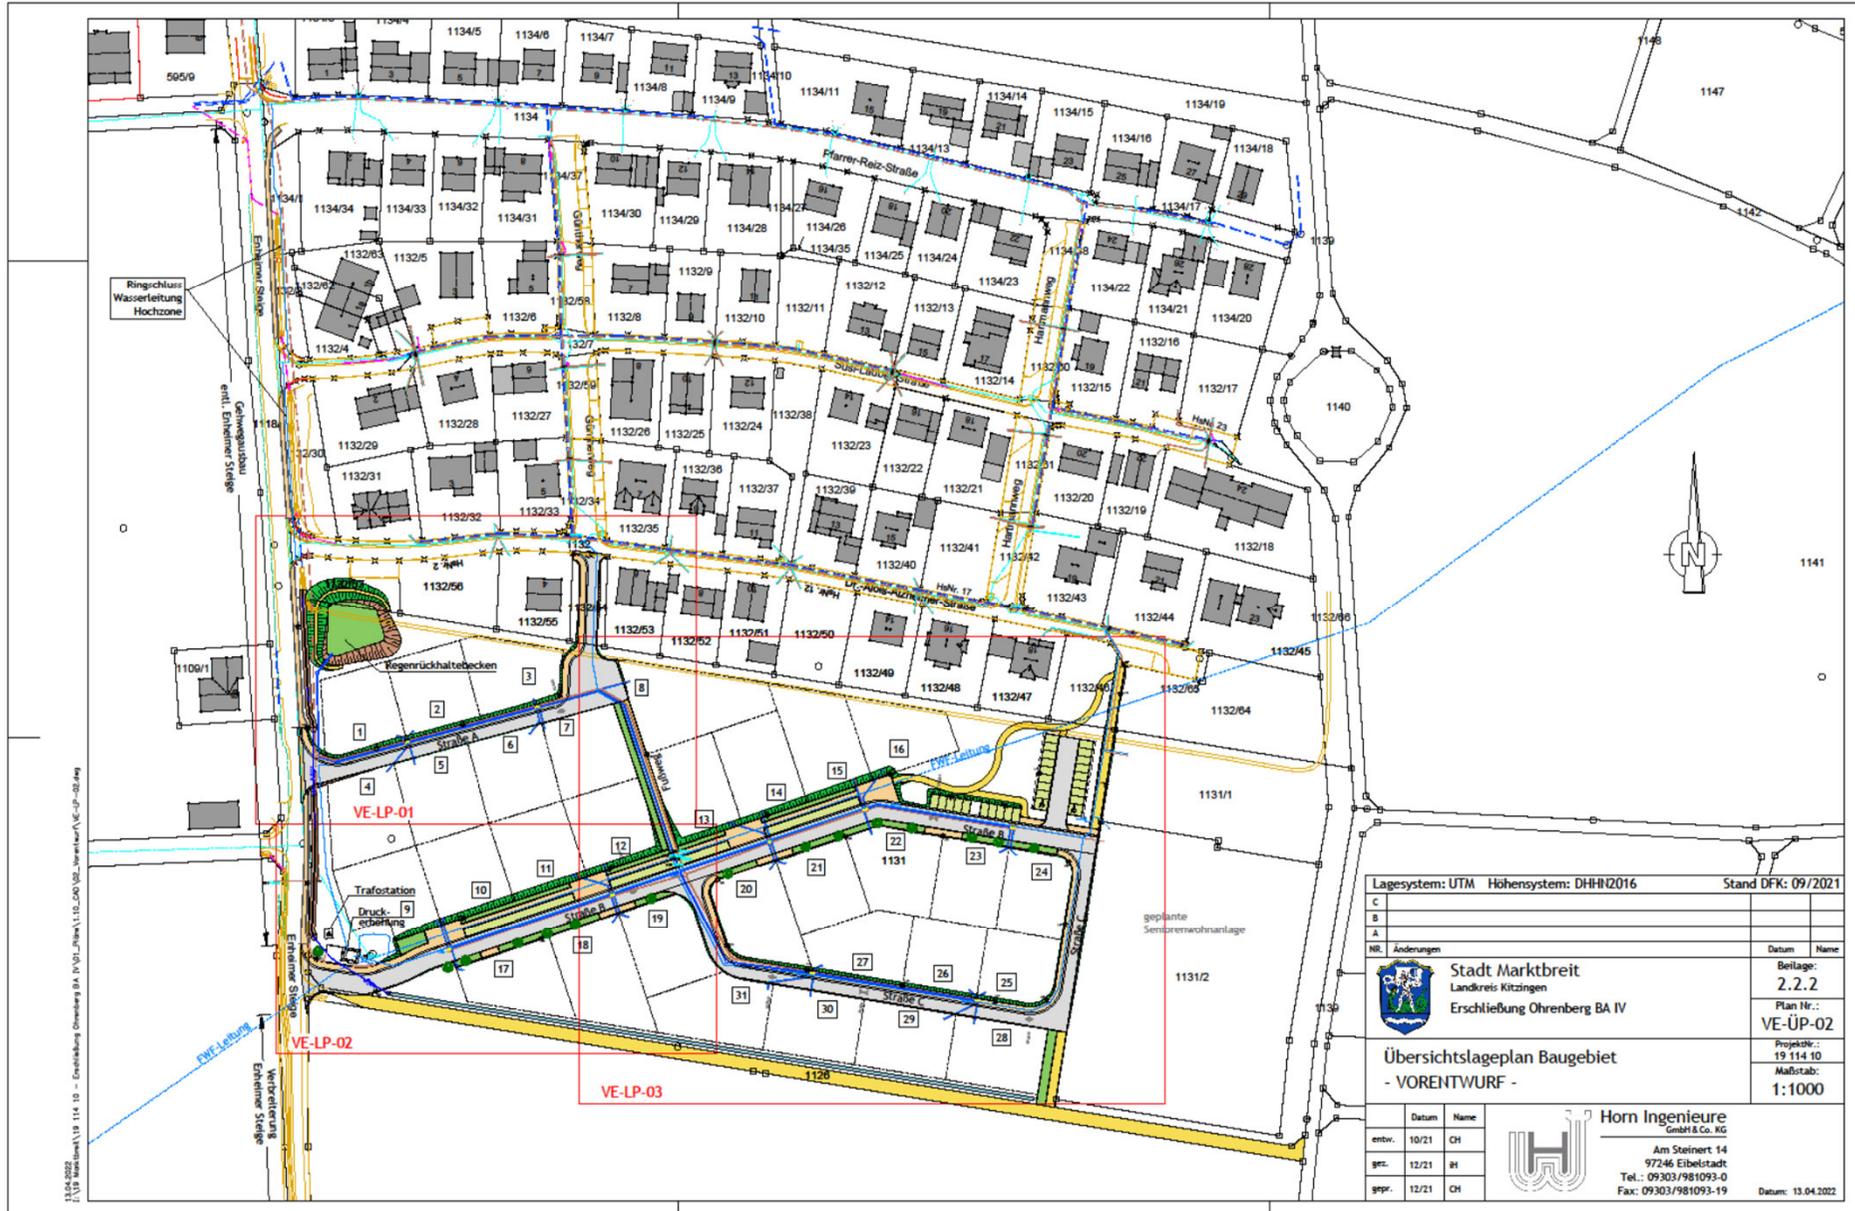

# Zufahrt Ohrenberg

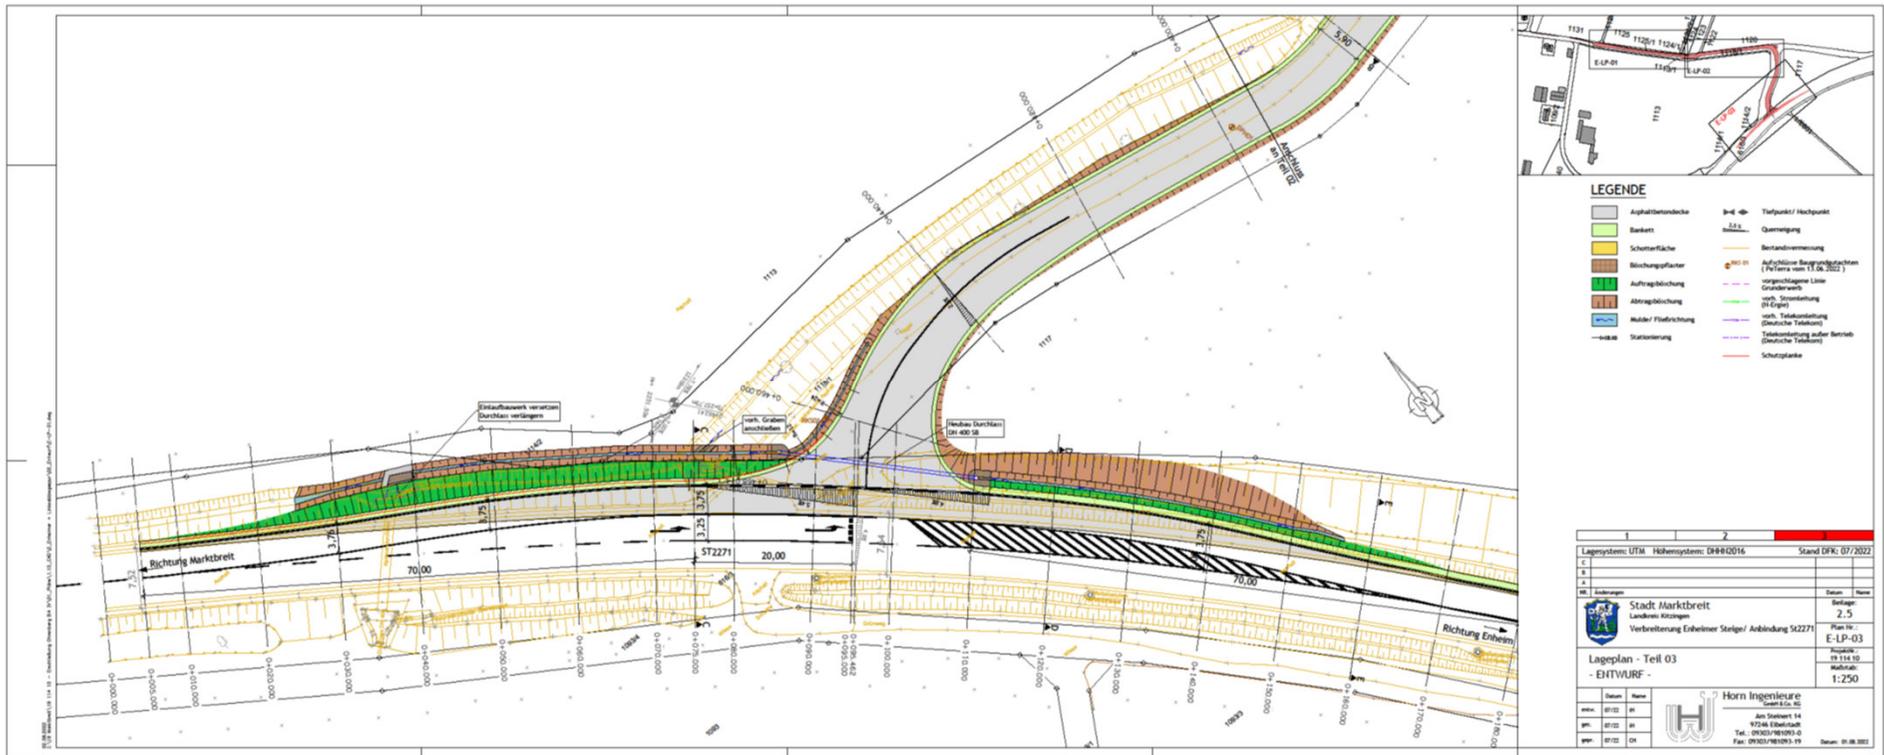

# Neuer Bauabschnitt Ohrenberg

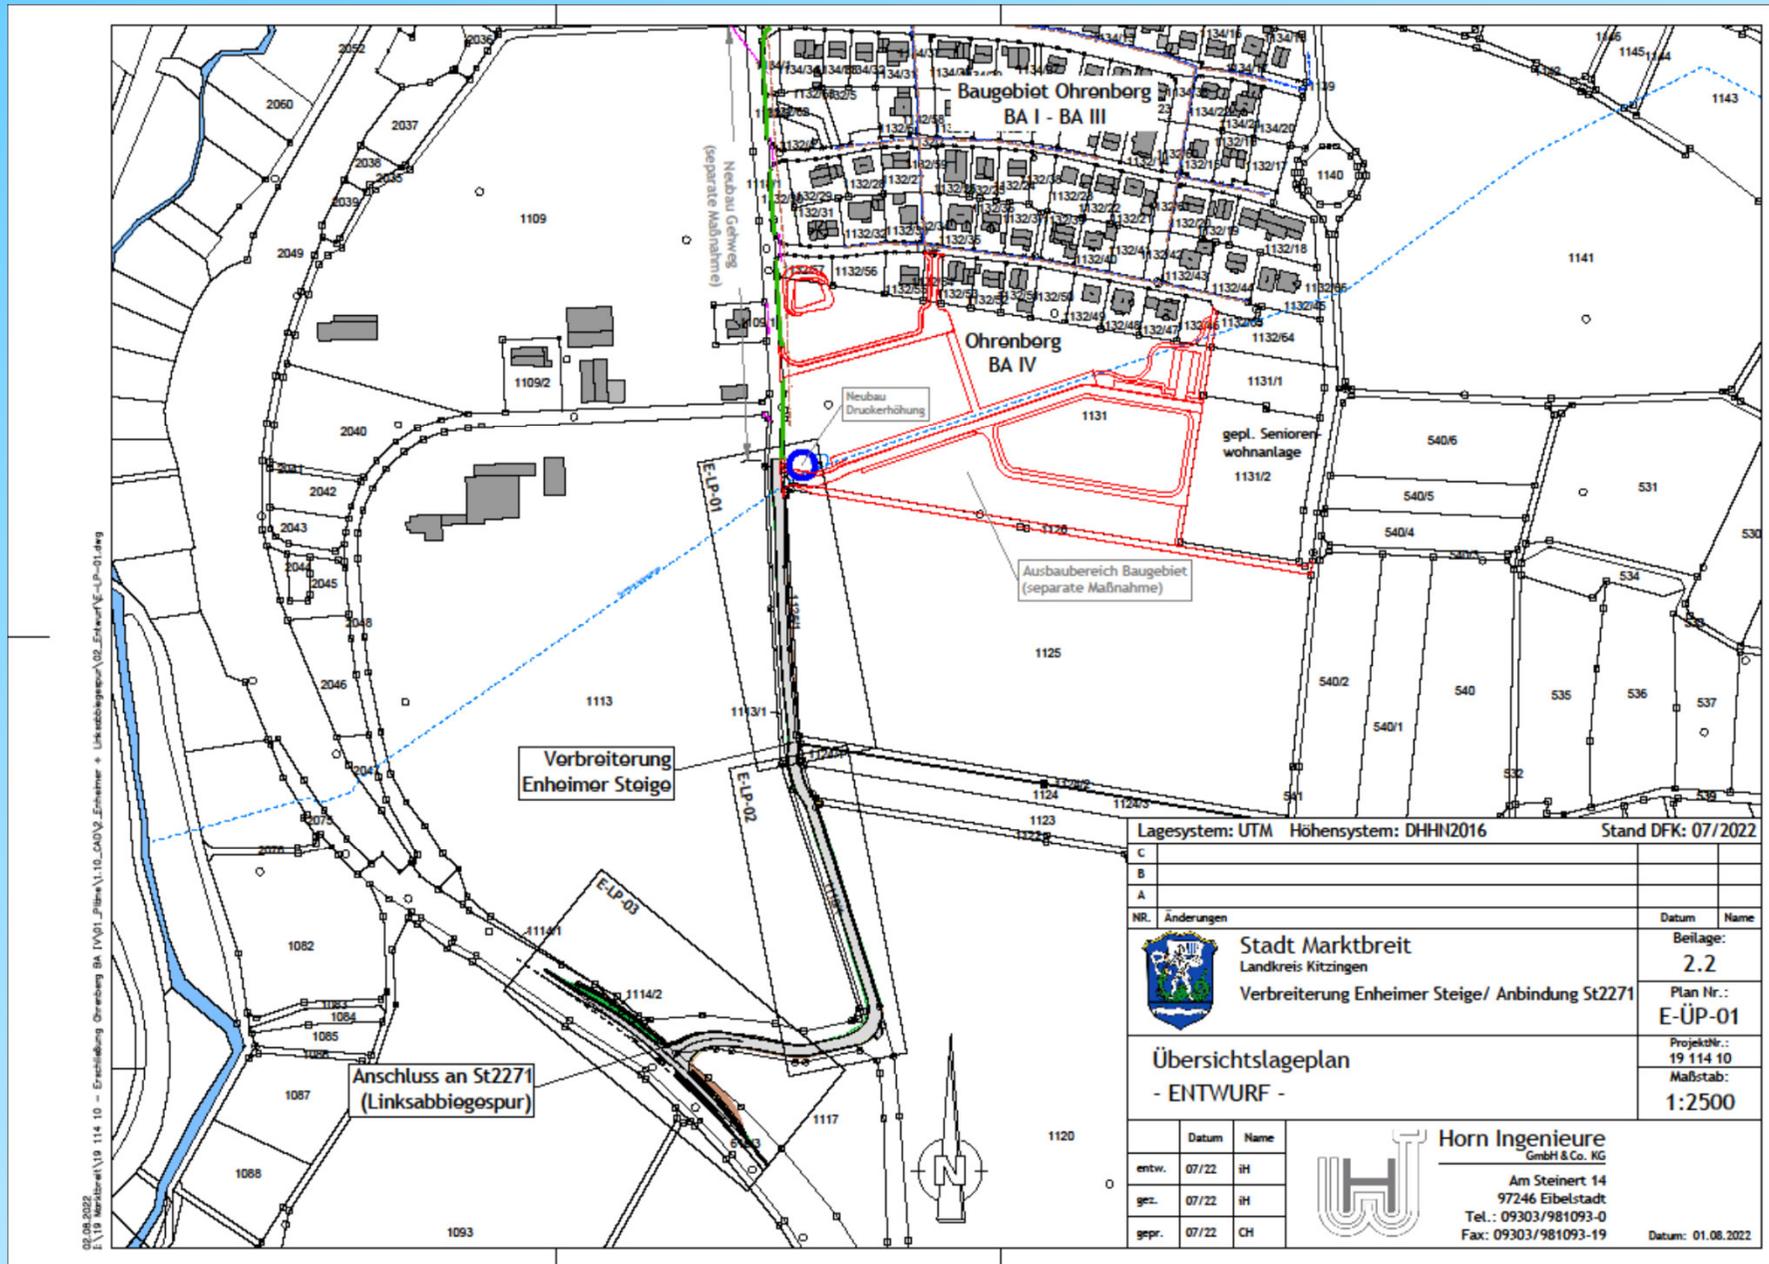

02.08.2022  
E:\19\_Marktbreit\19\_114\_10 - Erweiterung Ohrenberg BA IV\01\_Plan\10\_ÜP\Ü\_Erweiterung\_4\_Unterbauabschnitt\ÜP\_Erweiterung\_E-ÜP-01.dwg

Lagesystem: UTM    Höhensystem: DHHN2016    Stand DFK: 07/2022

C		
B		
A		

NR.	Änderungen	Datum	Name

**Stad Marktbreit**  
Landkreis Kitzingen  
Verbreiterung Enheimer Steige/ Anbindung St2271

Beilage:  
**2.2**

Plan Nr.:  
**E-ÜP-01**

Übersichtslageplan  
- ENTWURF -


Datum	Name
entw. 07/22	IH
gez. 07/22	IH
gepr. 07/22	CH

**Horn Ingenieure**  
GmbH & Co. KG  
Am Steinert 14  
97246 Eibelstadt  
Tel.: 09303/981093-0  
Fax: 09303/981093-19


Datum: 01.08.2022



# Hochbehälter

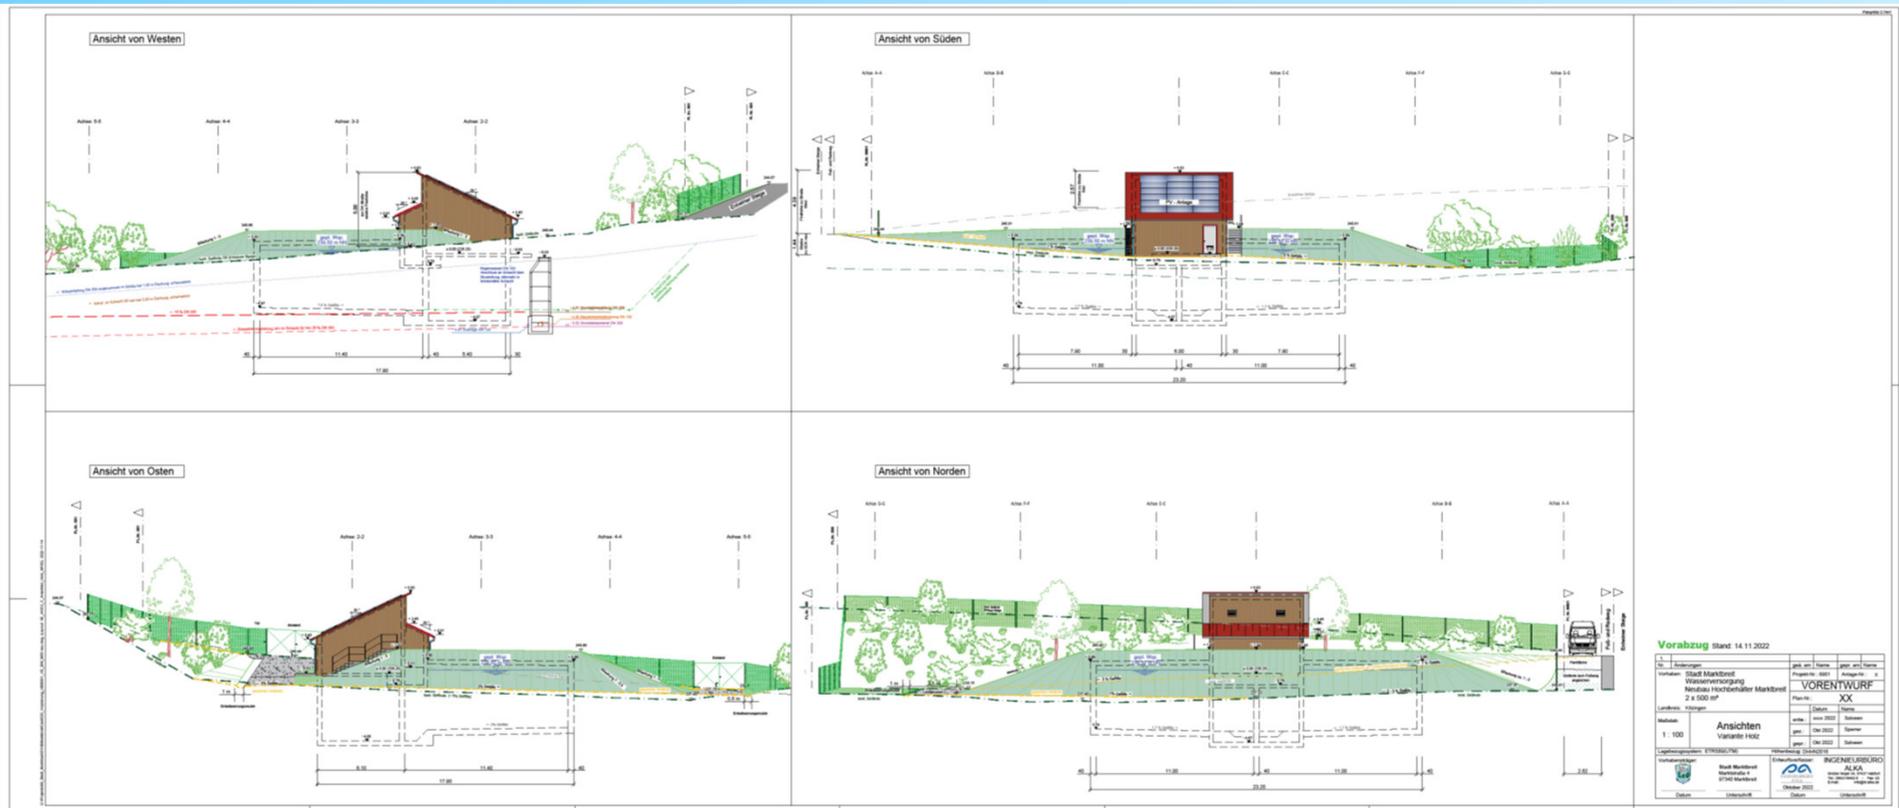

# Hochbehälter

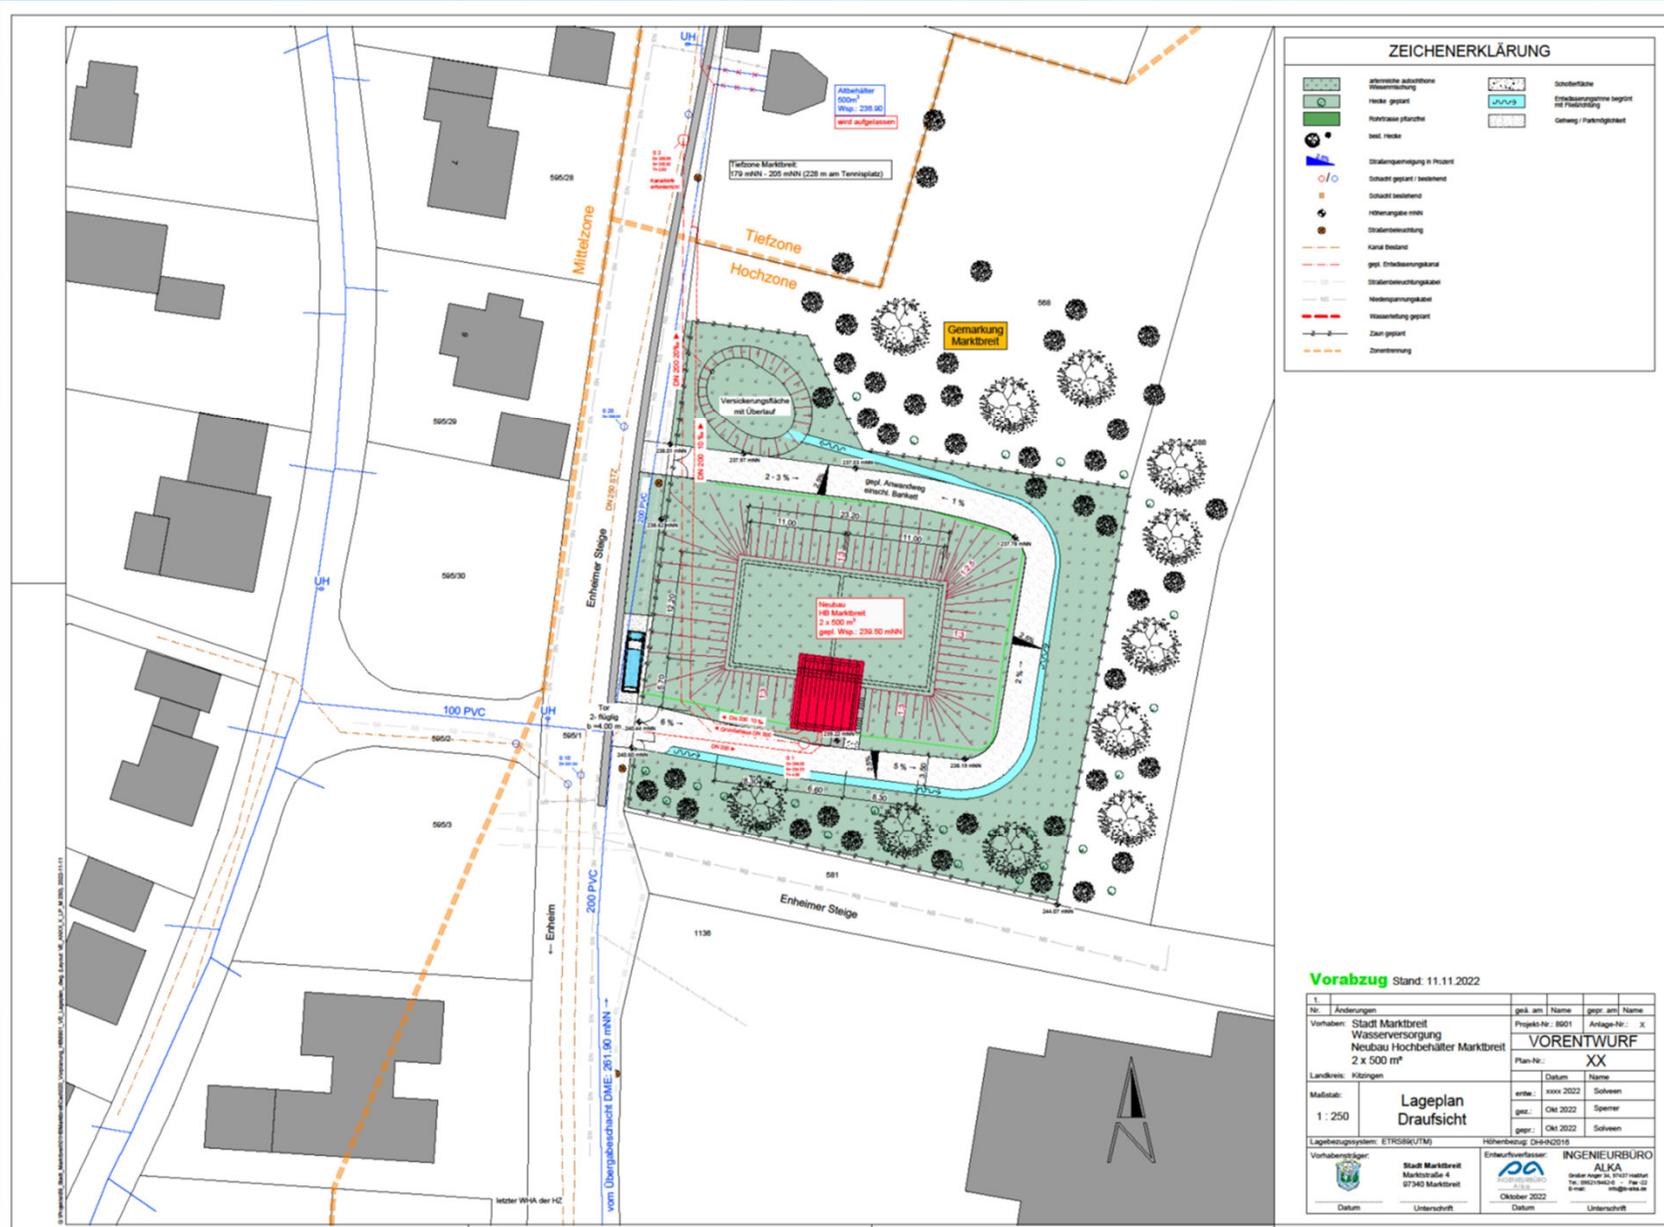

**ZEICHENERKLÄRUNG**

	Abwasserkanal Wsp. 236.90 wird aufgelassen		Schulterkante
	Tiefzone Marktbreit 179 mNN - 205 mNN (228 m am Tennisplatz)		Erdbauuntergrenze begrenzt mit Fließablauf
	Mittelzone		Gewang / Parkplatzbau
	Hochzone		
	Gemarkung Marktbreit		
	Verrohrungsfeld mit Überlauf		
	Neubau Hochbehälter Marktbreit 2 x 500 m³ gepl. Wp. 239.90 mNN		
	gepl. Anwesenberg ersucht Bauwerk		
	Enzheimer Steige		
	100 PVC		
	200 PVC		
	Kanal		
	gepl. Erdbauuntergrenze		
	Erdebauuntergrenze		
	Wasserleitung geplant		
	Zaun geplant		
	Zonierung		

**Vorabzug** Stand: 11.11.2022

1. Änderung	gepl. am	Name	gepr. am	Name
Vorbereitet	Stadt Marktbreit	Wasserversorgung	Projekt-Nr.	8001
	Neubau Hochbehälter Marktbreit		Anlagen-Nr.	X
	2 x 500 m³		Plan-Nr.	XX
Landkreis	Kitzingen	Datum	Name	
Maßstab:	1:250	erteilt	xxxx 2022	Seewen
		gepr.	Okt 2022	Speiser
		gepr.	Okt 2022	Seewen
Lagebezugssystem:	ETRS89/UTM	Höhenbezug:	D44N2016	
Vorbereitender:	Stadt Marktbreit Marktstraße 4 97340 Marktbreit	Entwurfer/Verfasser:	ALKA Ingenieurbüro Oskar-Anger-Straße 11 97340 Marktbreit Tel. 09382-90020 E-Mail: info@alka.de	INGENIEURBÜRO ALKA Oskar-Anger-Straße 11 97340 Marktbreit Tel. 09382-90020 E-Mail: info@alka.de
Datum	Unterschrift	Datum	Unterschrift	